

CONTEXTE

La parcelle mise à notre disposition est située sur le plateau inférieur du jardin zoologique de Berne (Dählhölzli) (le majeur parti du zoo se trouvant dans la partie supérieur). Actuellement occupée par la ménagerie le programme du projet consiste à y ajouter un bâtiment didactique et administratif.

La volonté de créer une identité m'a poussé à réfléchir sur une implantation mettent en valeur une nouvelle séquence architecturale, spatial et paysagère le long de l'Aar.

Le bâtiment se découvre à travers le parcours qui mène les promeneurs du plateau inférieur au plateau supérieur.

IMPLANTATION

Le bâtiment se déploie sur la longueur de la parcelle afin de créer plusieurs espaces publics (place d'accueil, ménagerie, ...)

PROGRAMME

La répartition des fonctions se fait de façon à trouver les espaces publics en tête du bâtiment (shop, resto, accueil,...) jusqu'au plus privé (bureau, open space, ...)

Tout le programme se déploie sur un niveau à l'exception de 2 parties émergente accueillant des espaces en relation avec le parcours.

La richesse spatiale permet au programme de développer des espaces riche et diversifié.

MATERIAUX

Afin d'accentuer l'effet de parcours, la dalle (support de marche) est mise en valeur grâce à la fine structure métallique (squelette).


Cette structure en filigrane, au aucun pilier n'a la même taille que l'autre accentue l'effet dynamique de l'ouvrage.

CONCLUSION

Il s'agit donc d'un bâtiment de parcours reconnectant les 2 plateaux et offrant au site une nouvelle identité.




PARCOURS

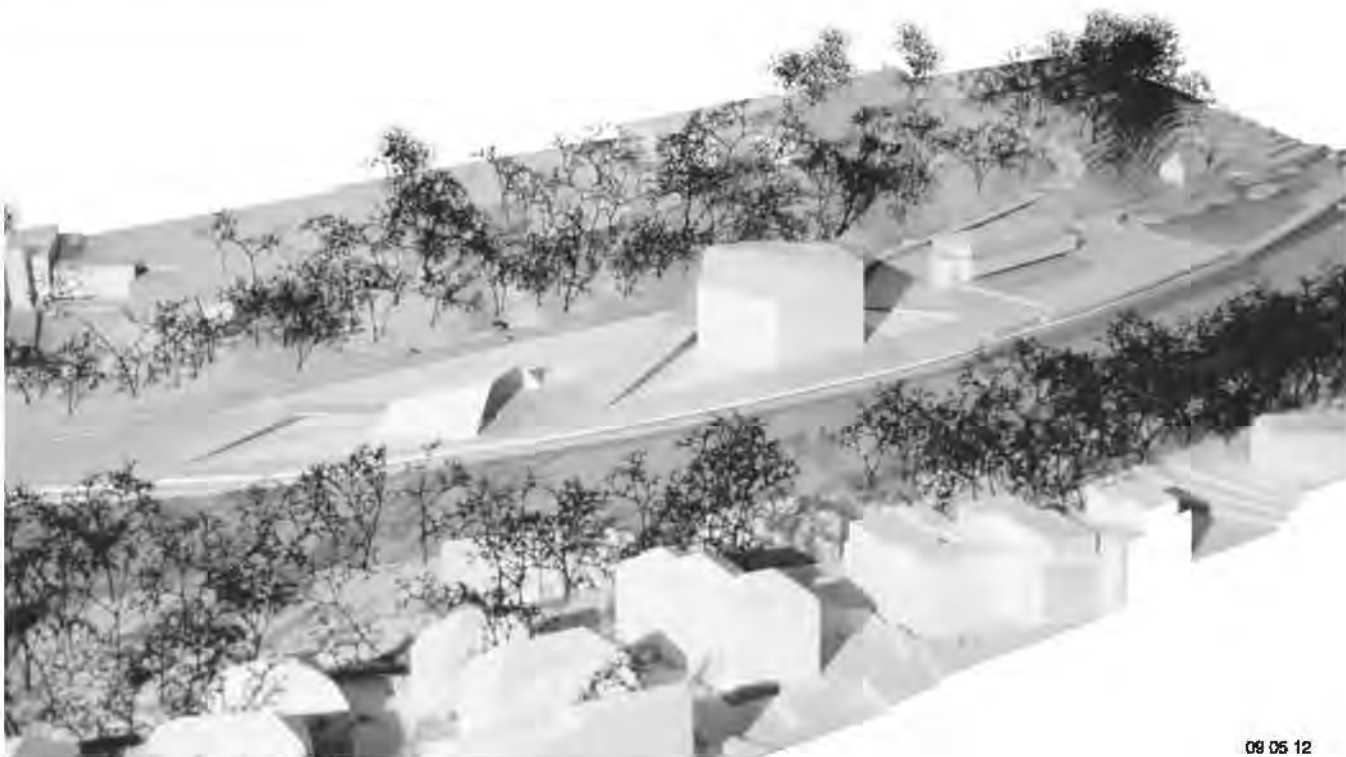

EVOLUTION DU PROJET


05 06 12

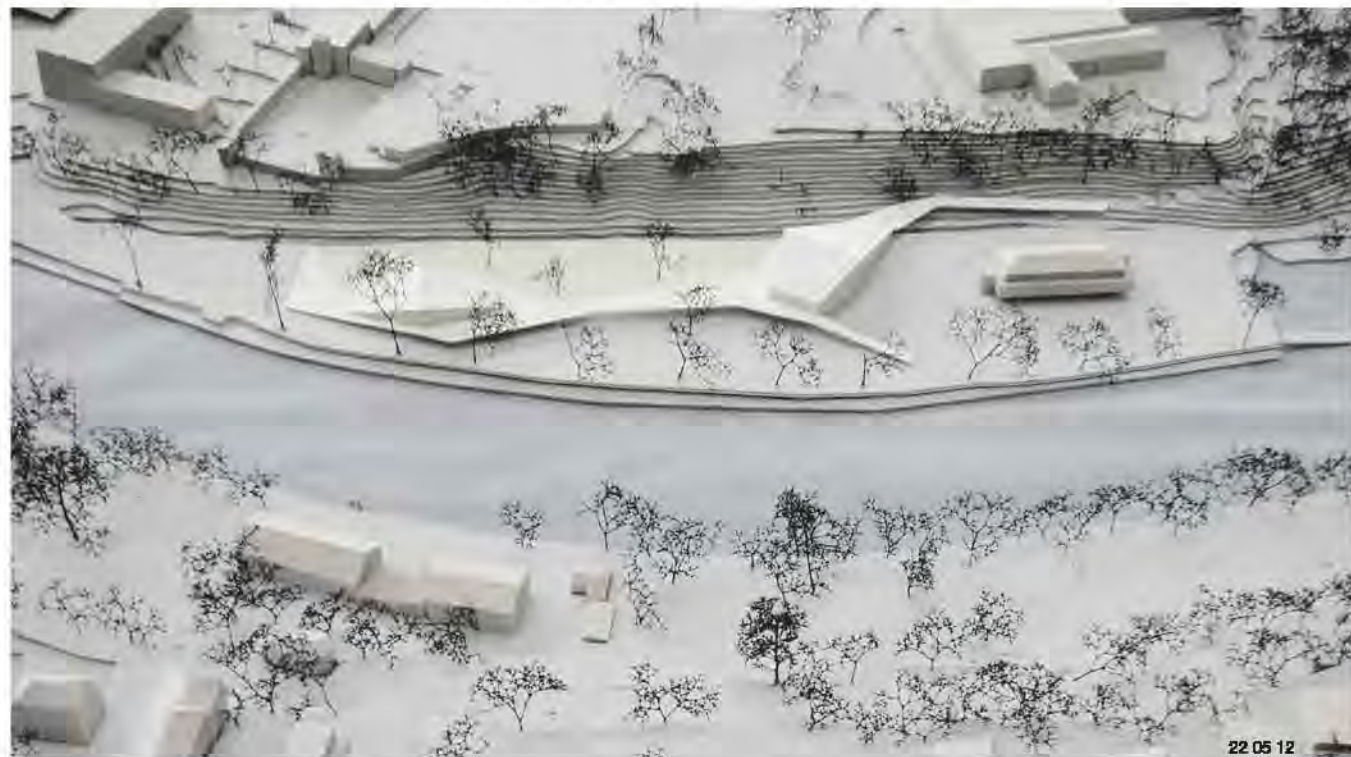


22 05 12




05 06 12

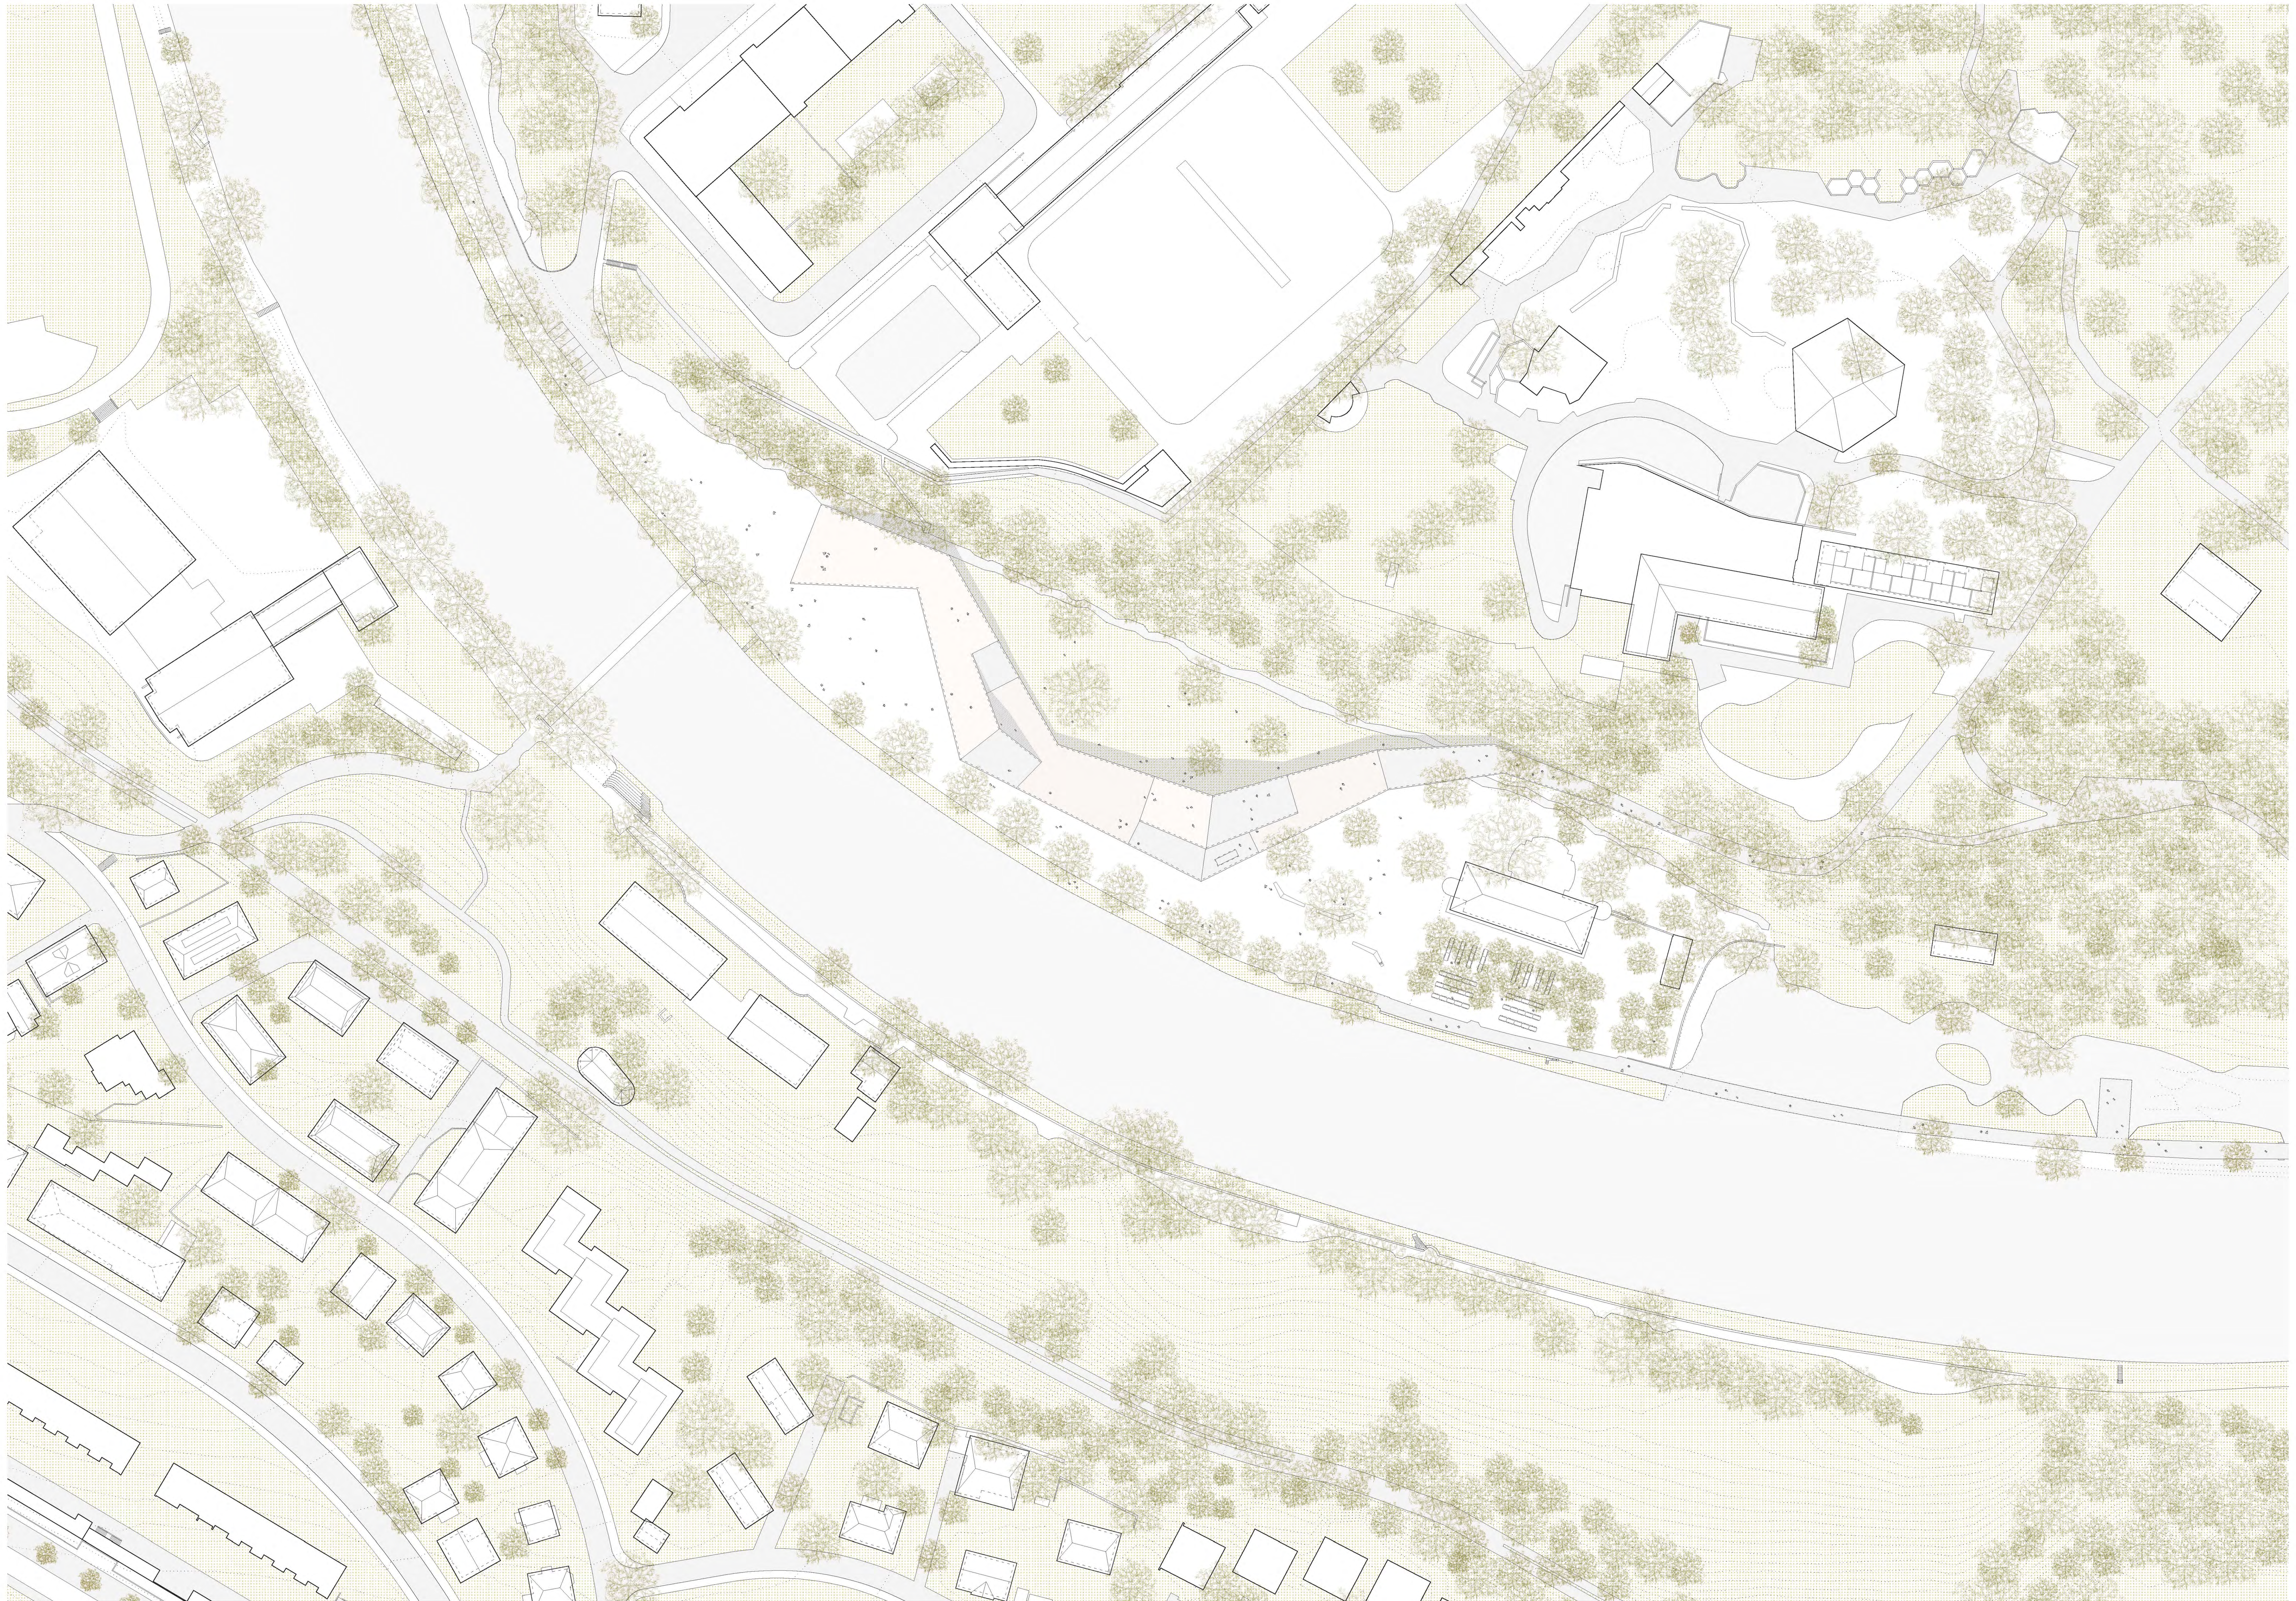


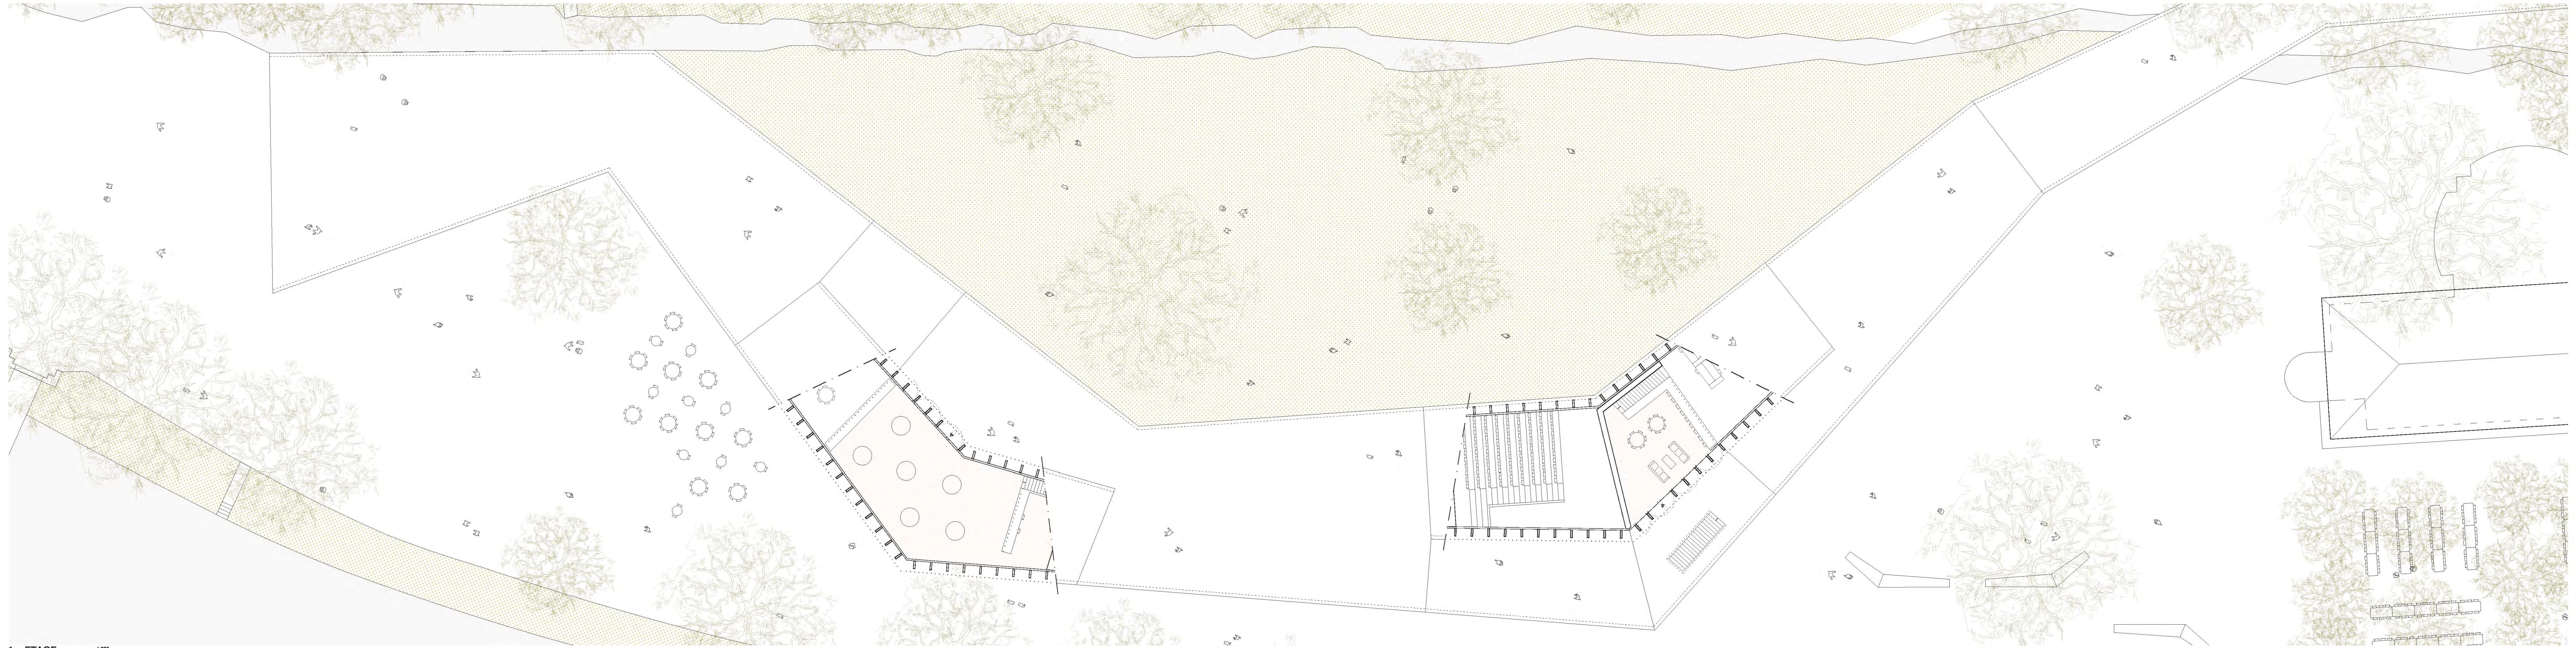


1er ETAGE

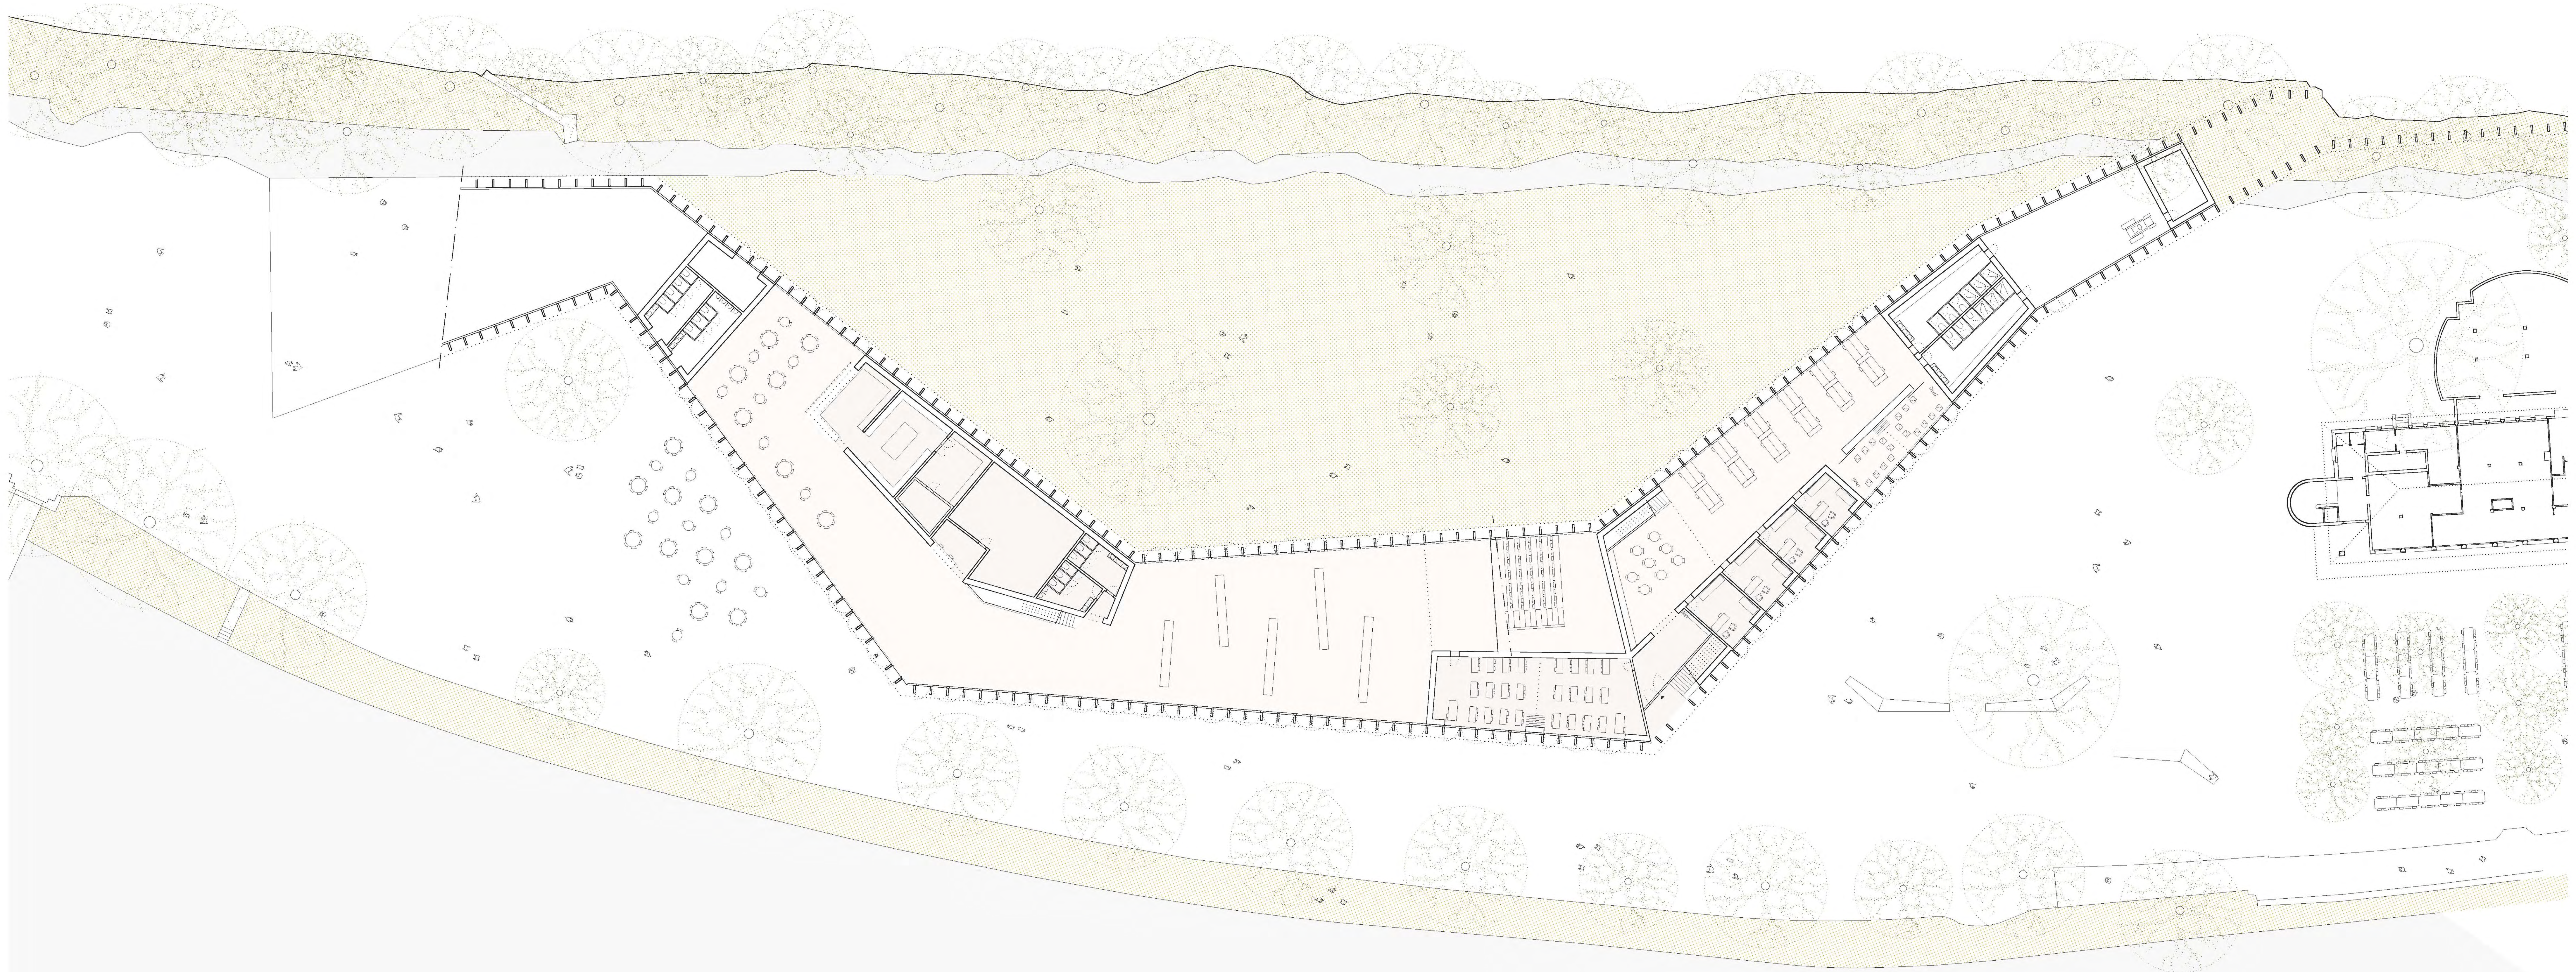


REZ

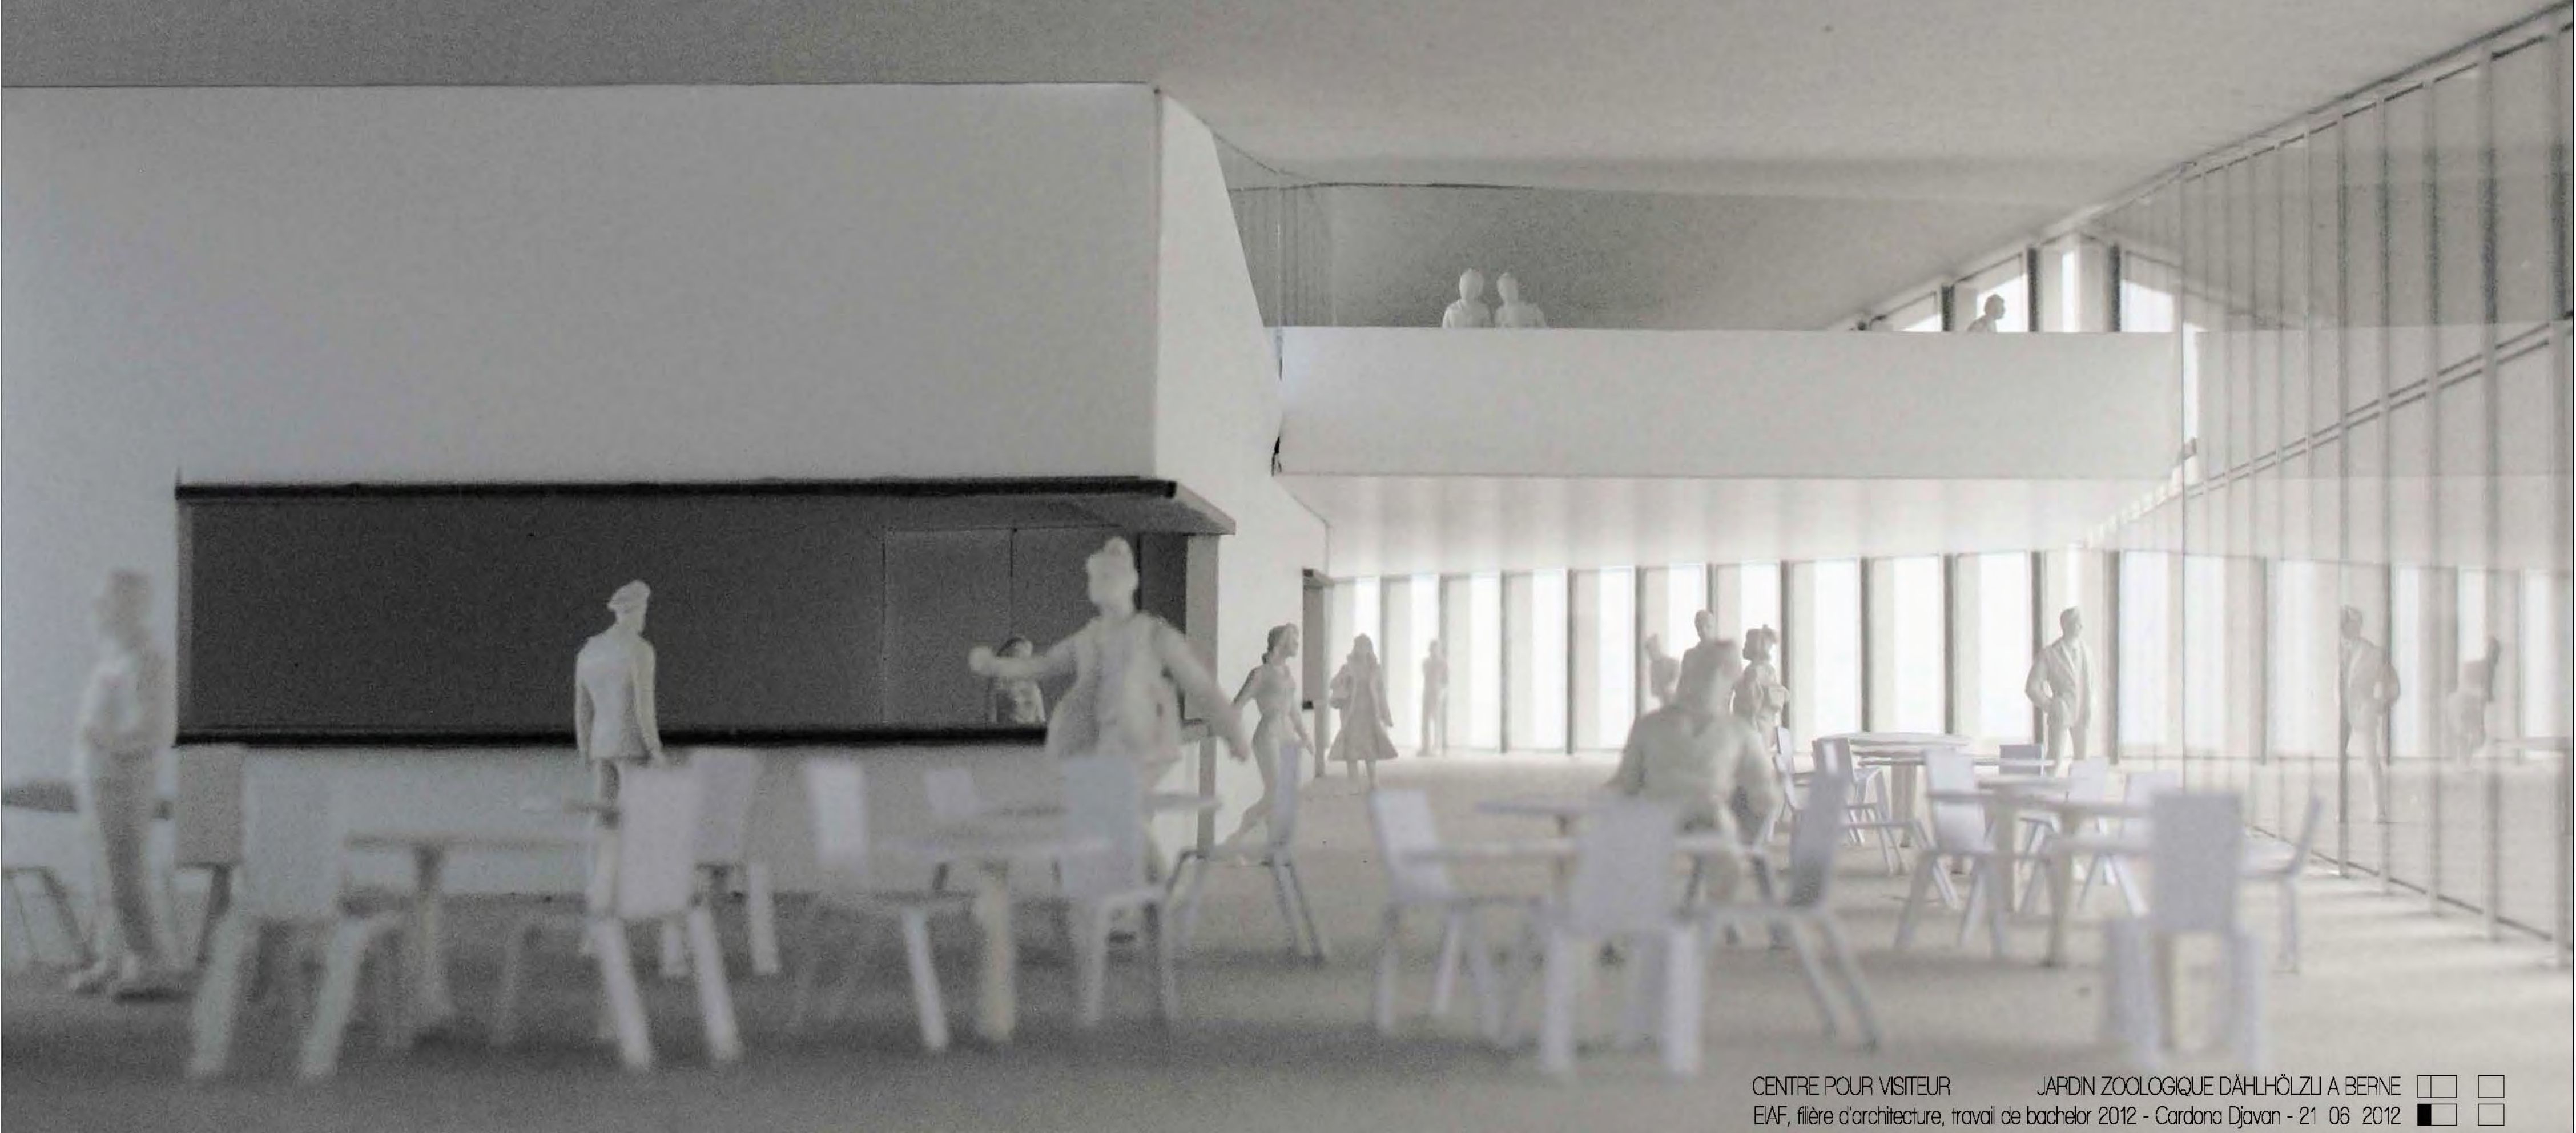


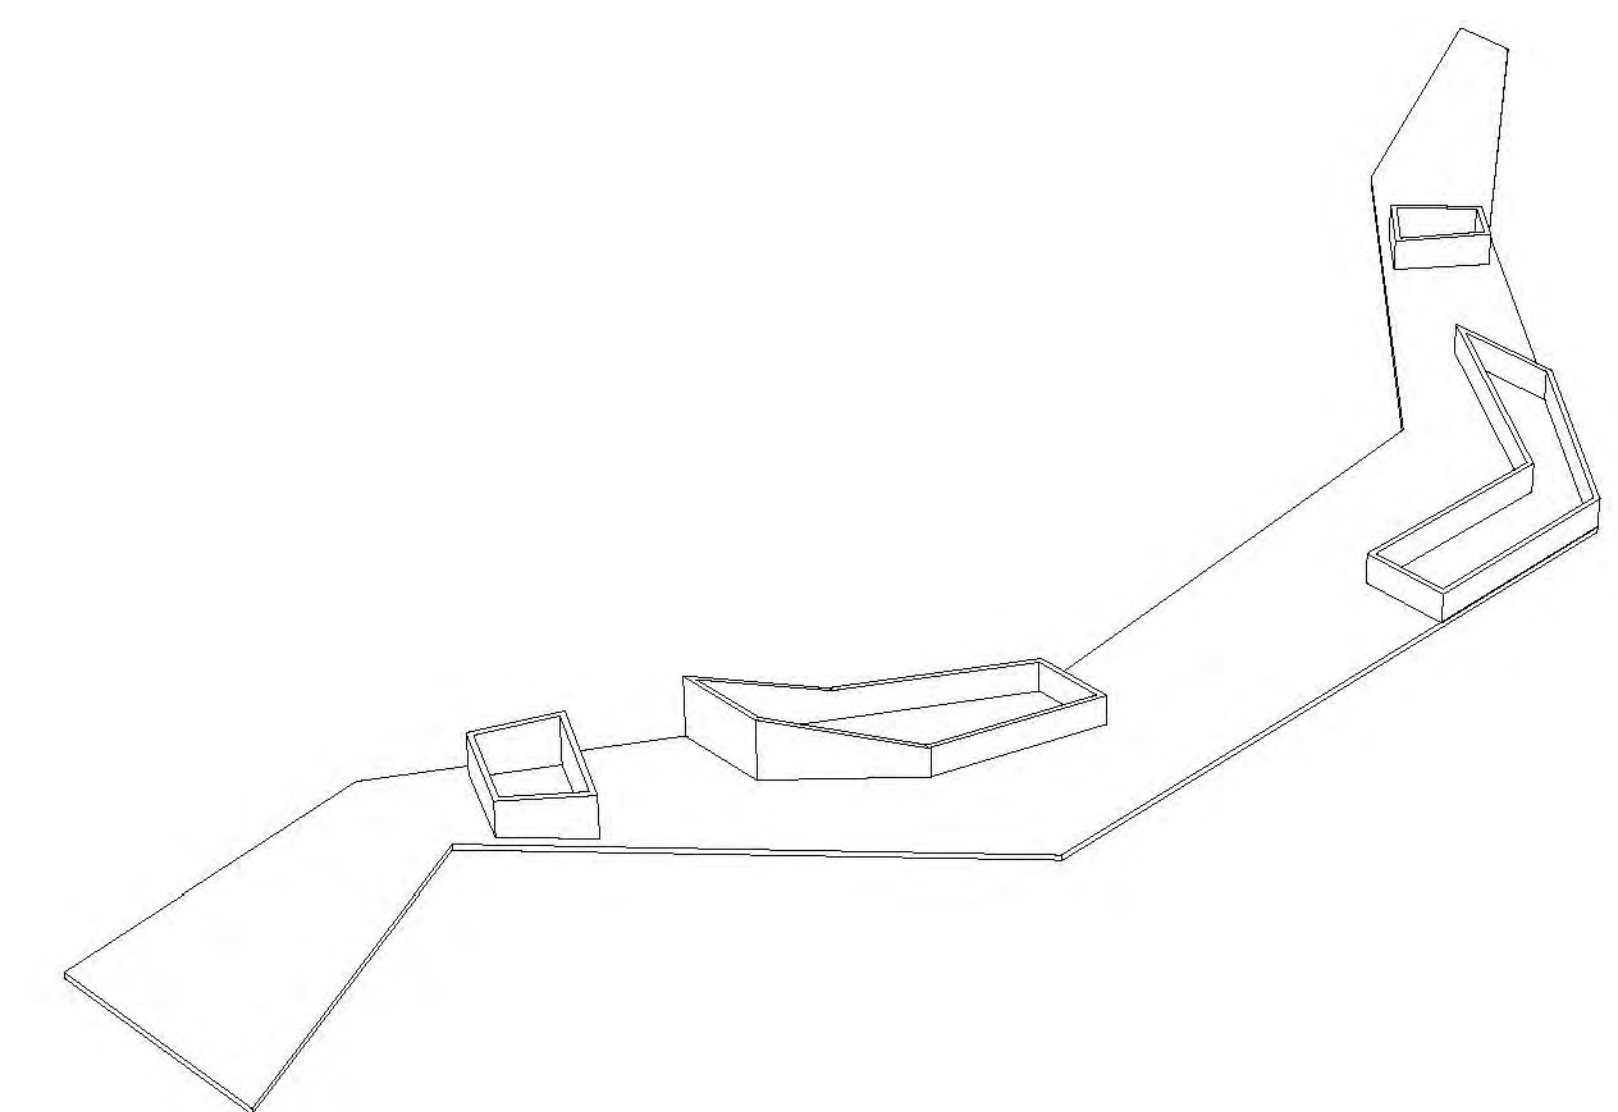


ETAPES DE CONSTRUCTION
fondations et blocs en béton

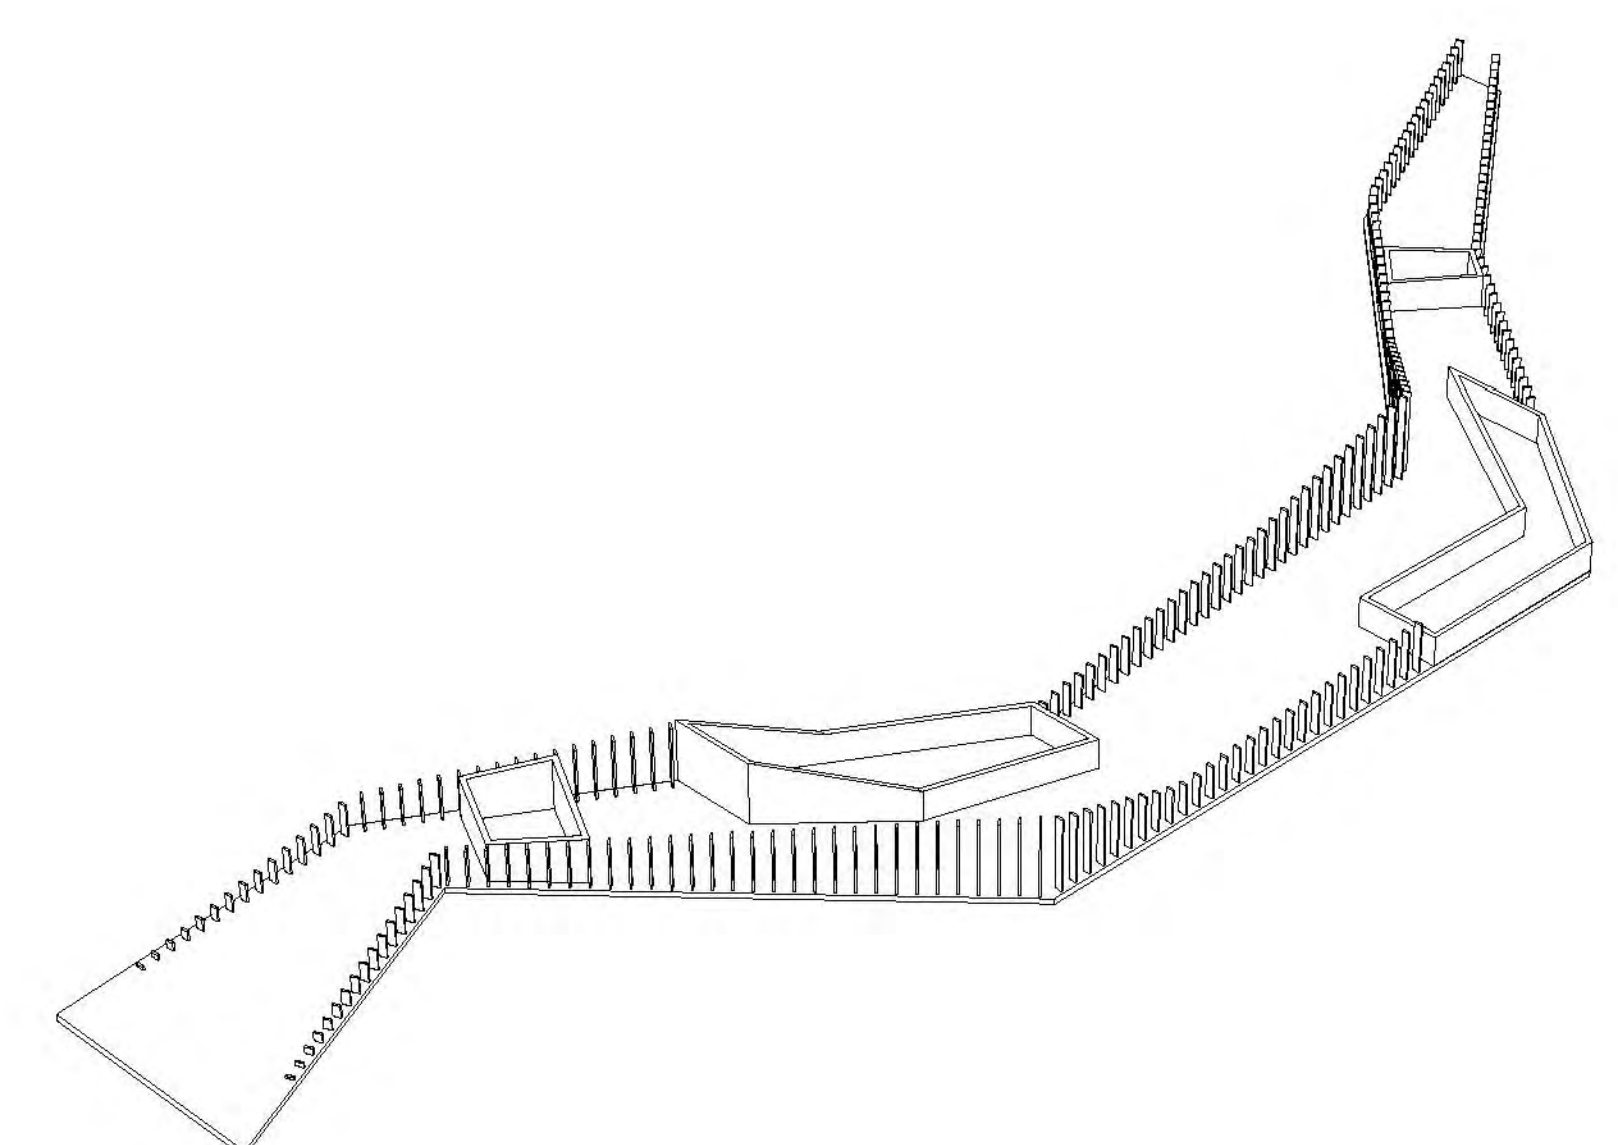


structure métallique supportant le toit

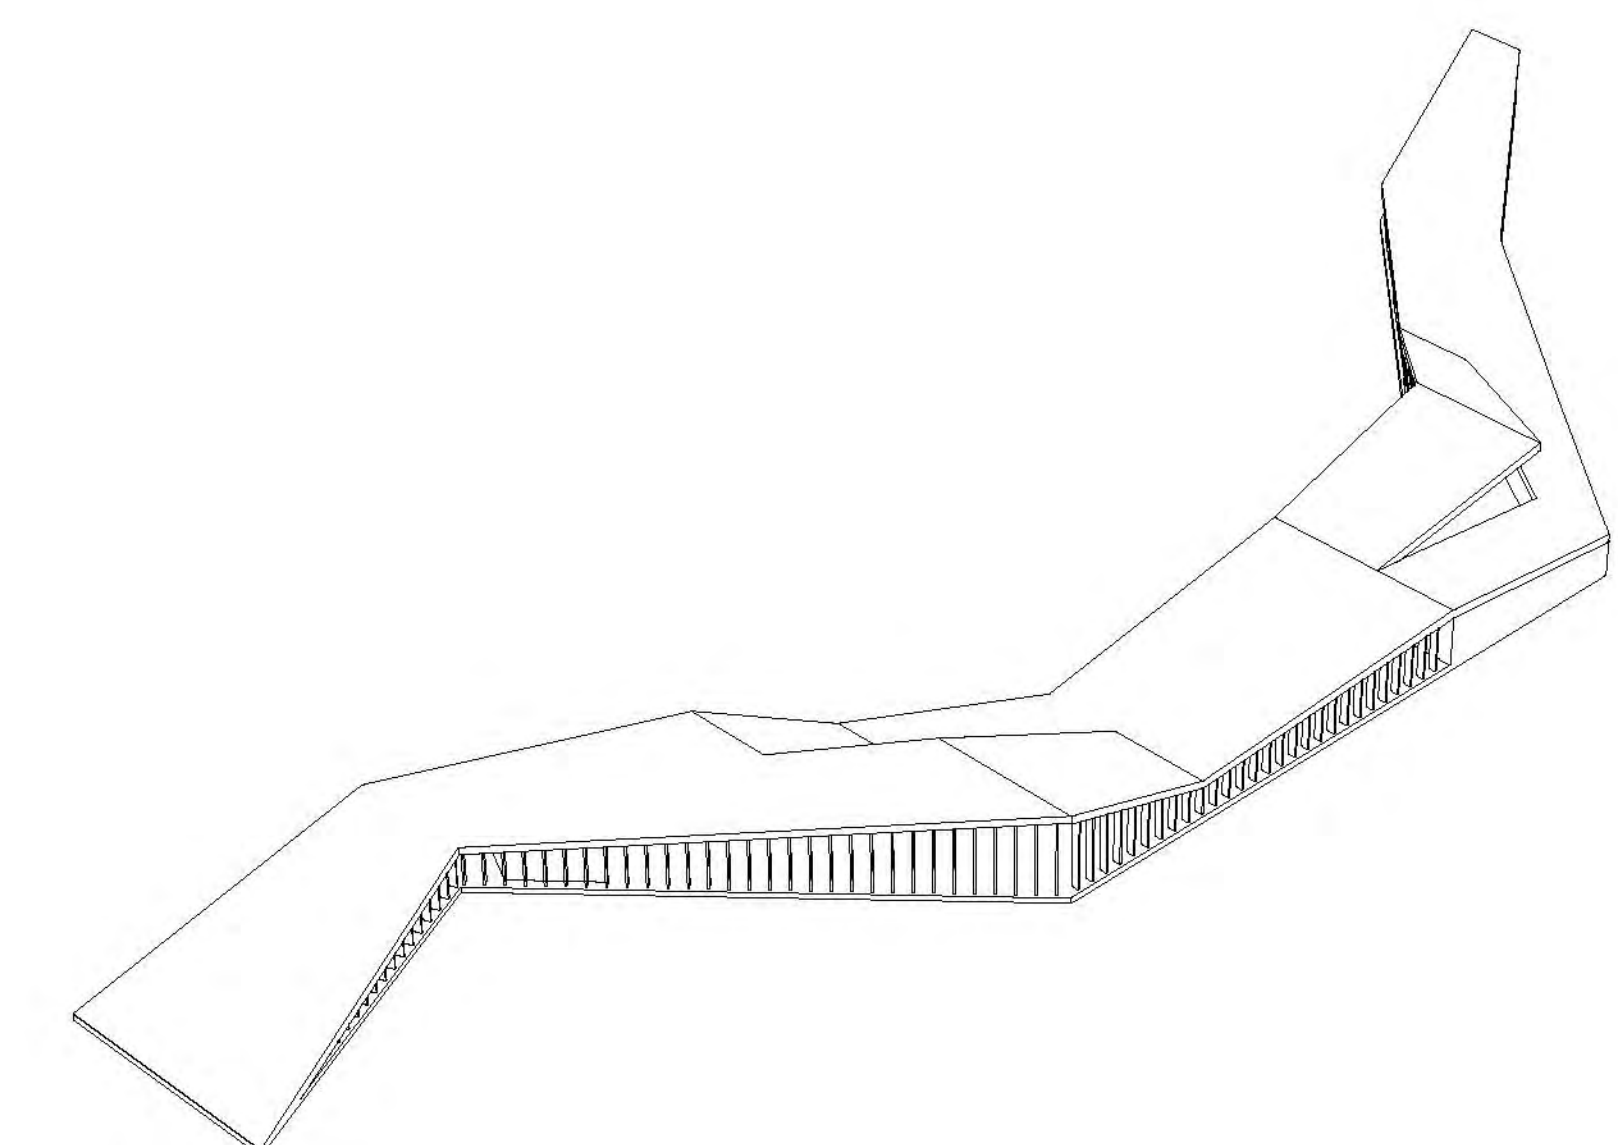


couvrir la toiture en béton

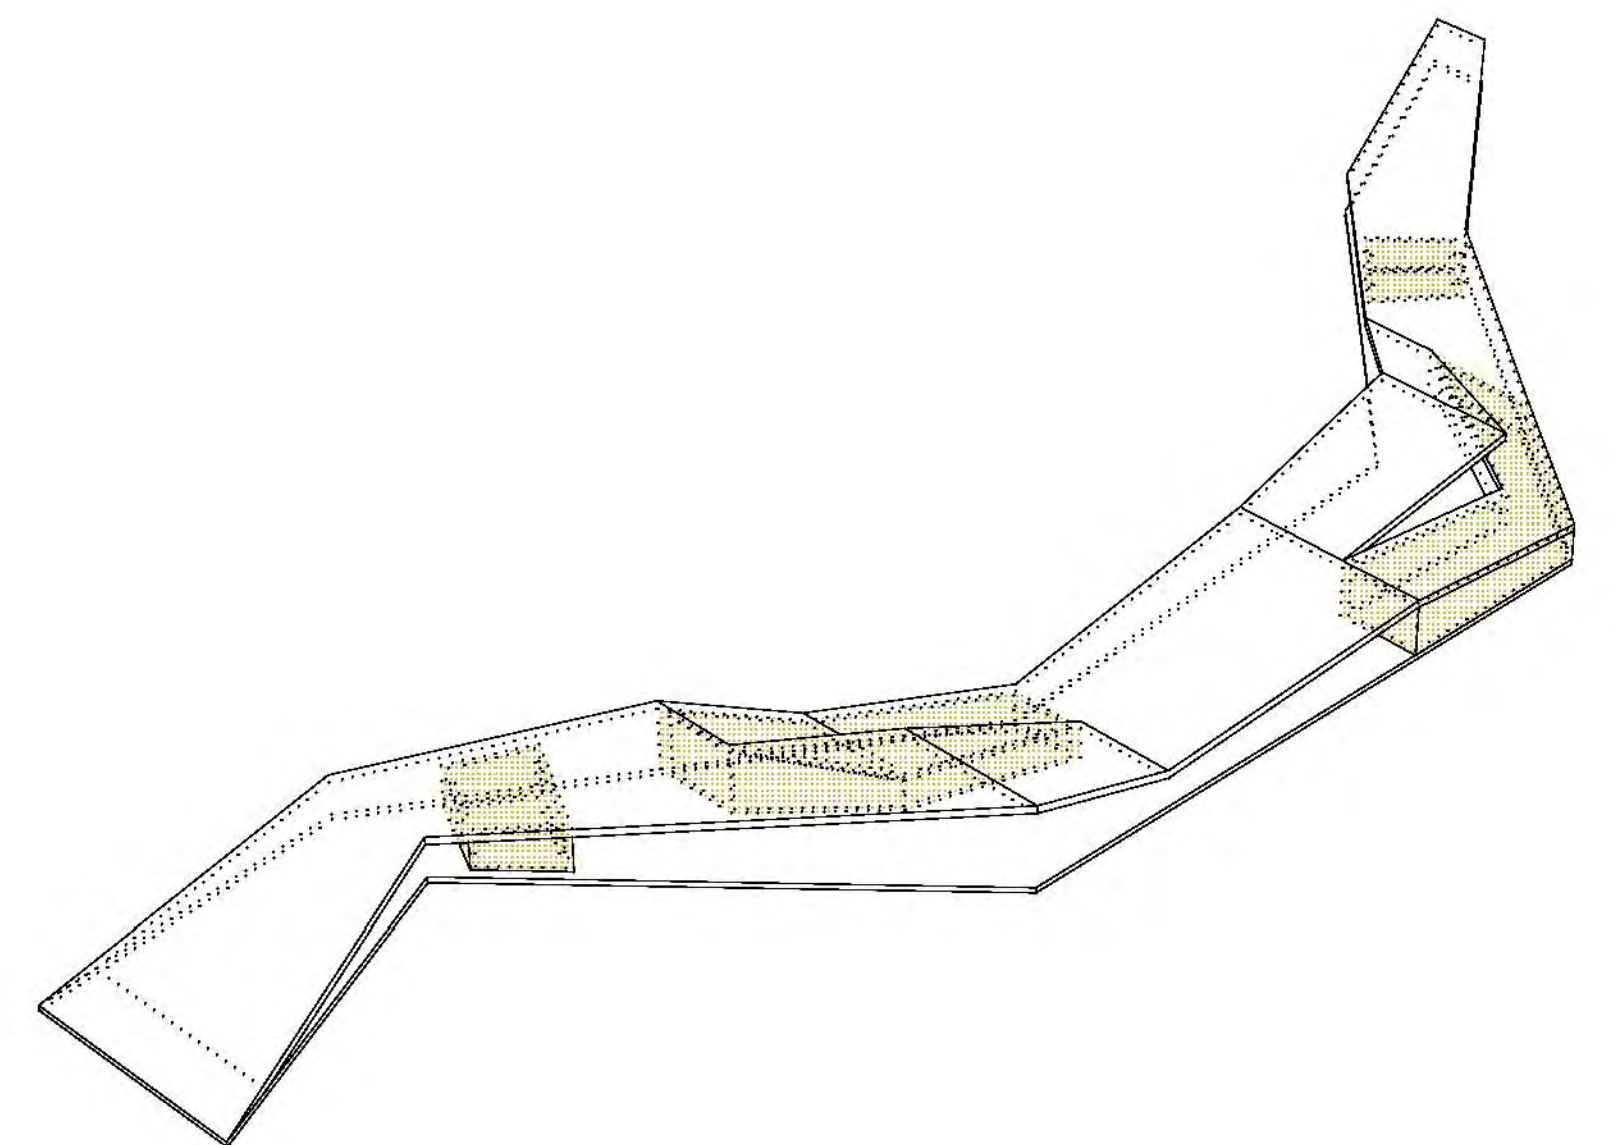


CONTREVENTEMENT
noyau de contreventement

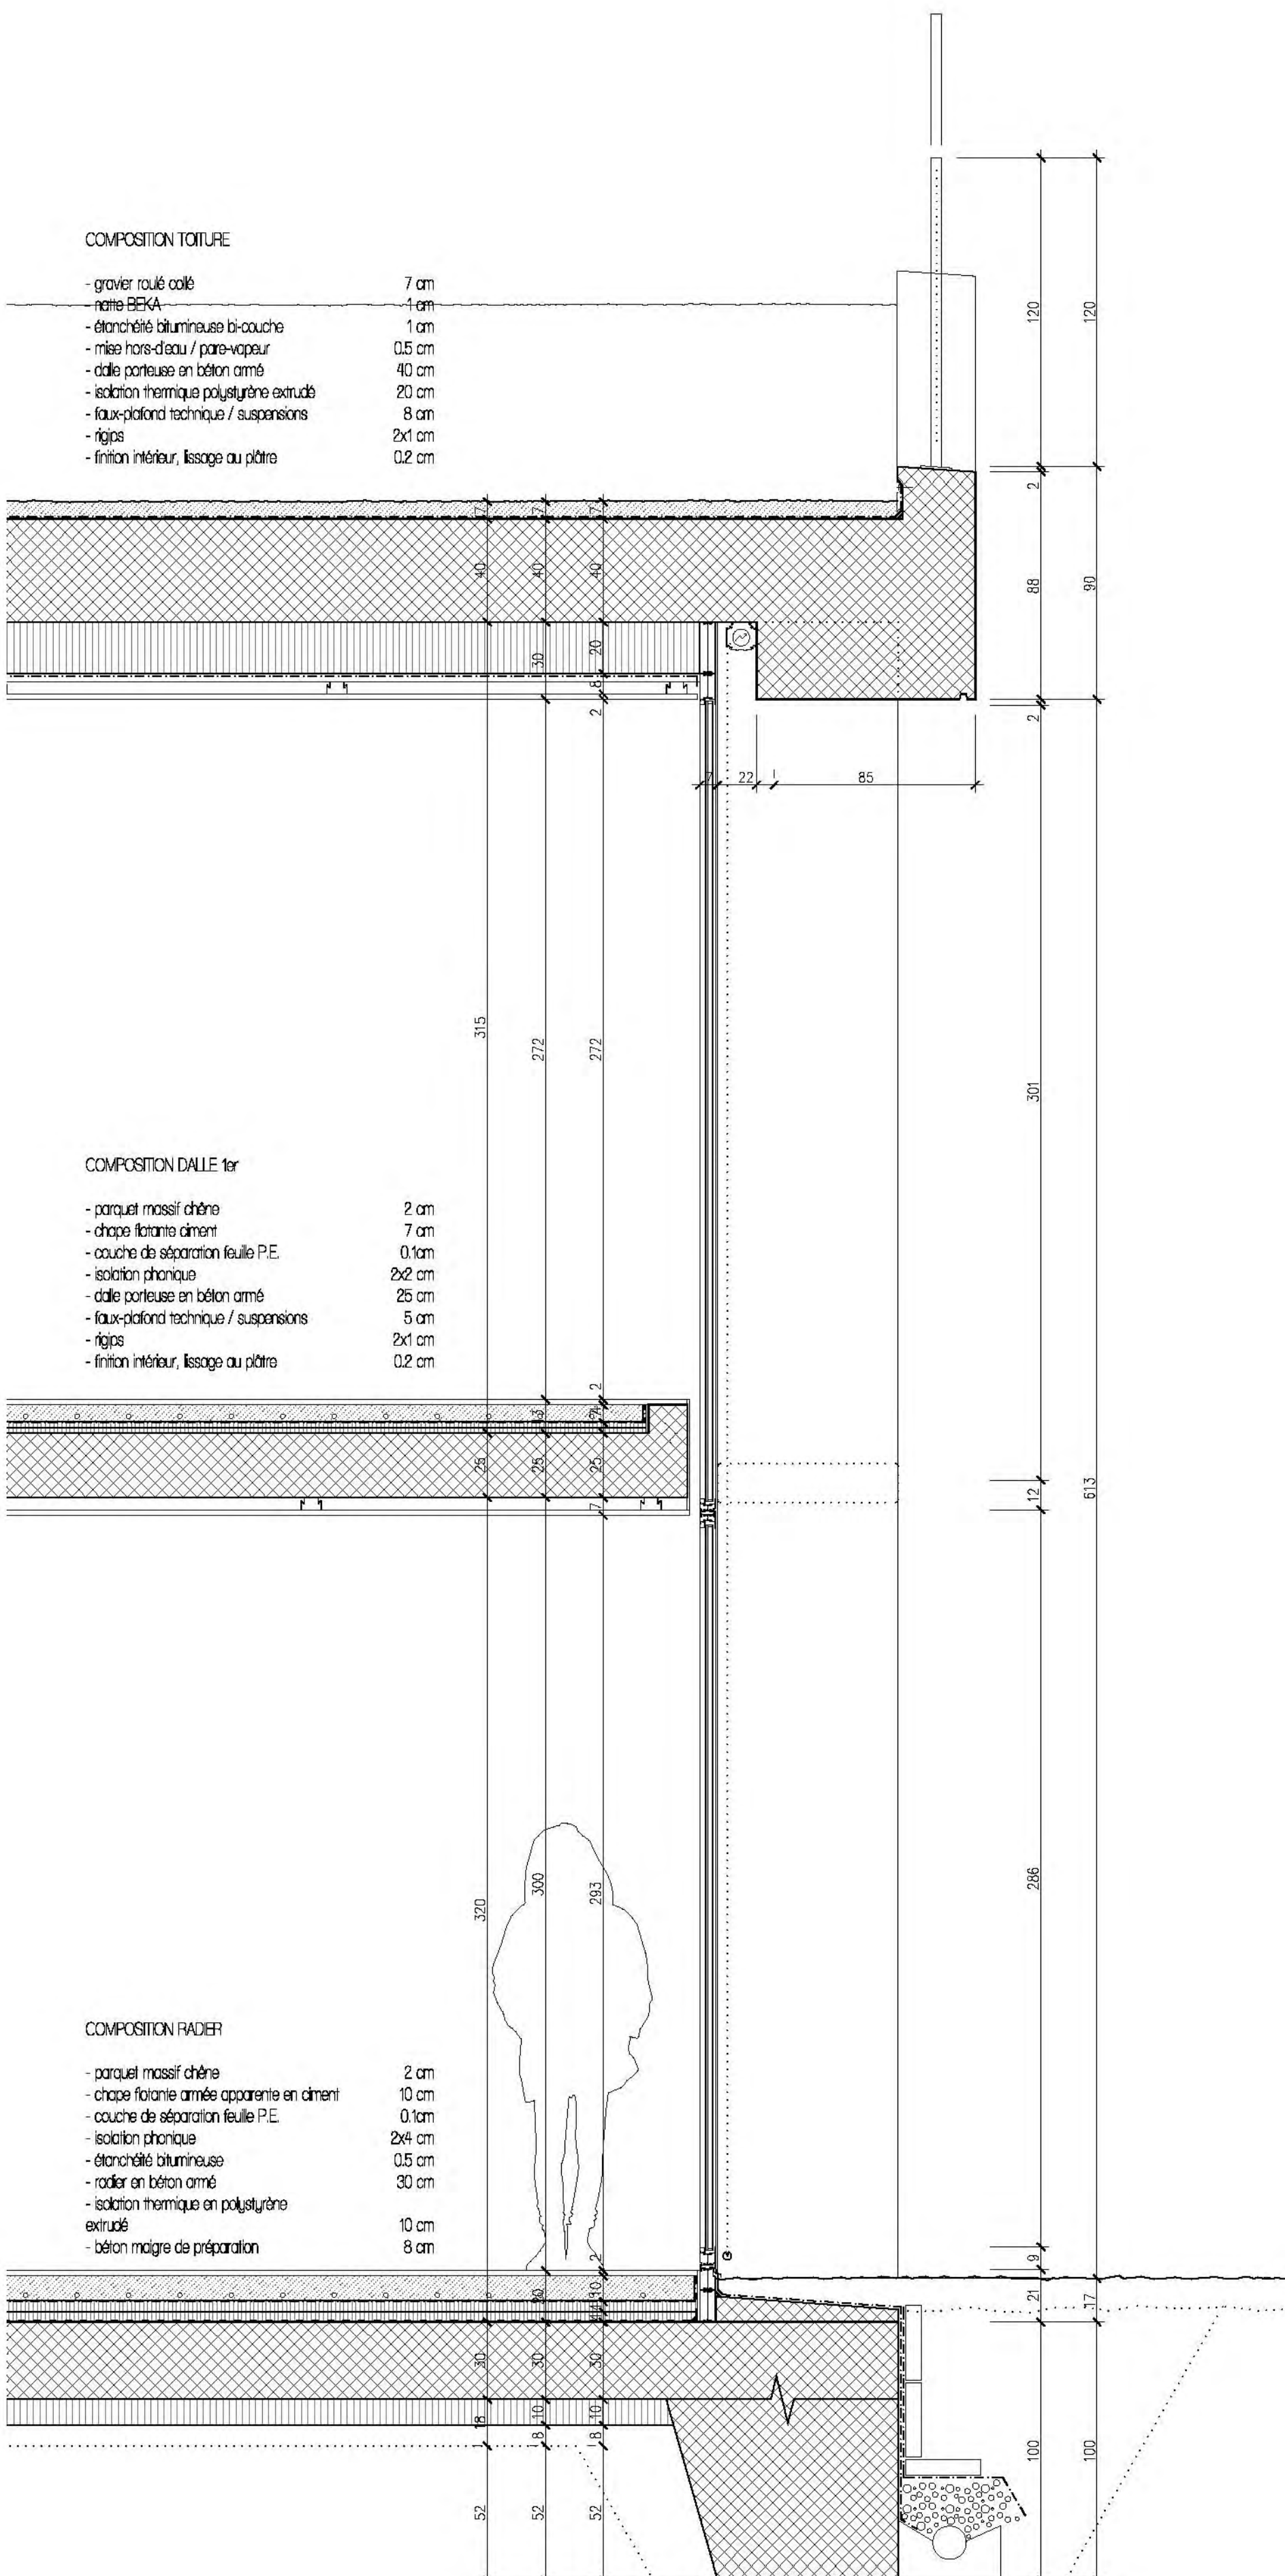

TRAVÉE 120 80cm

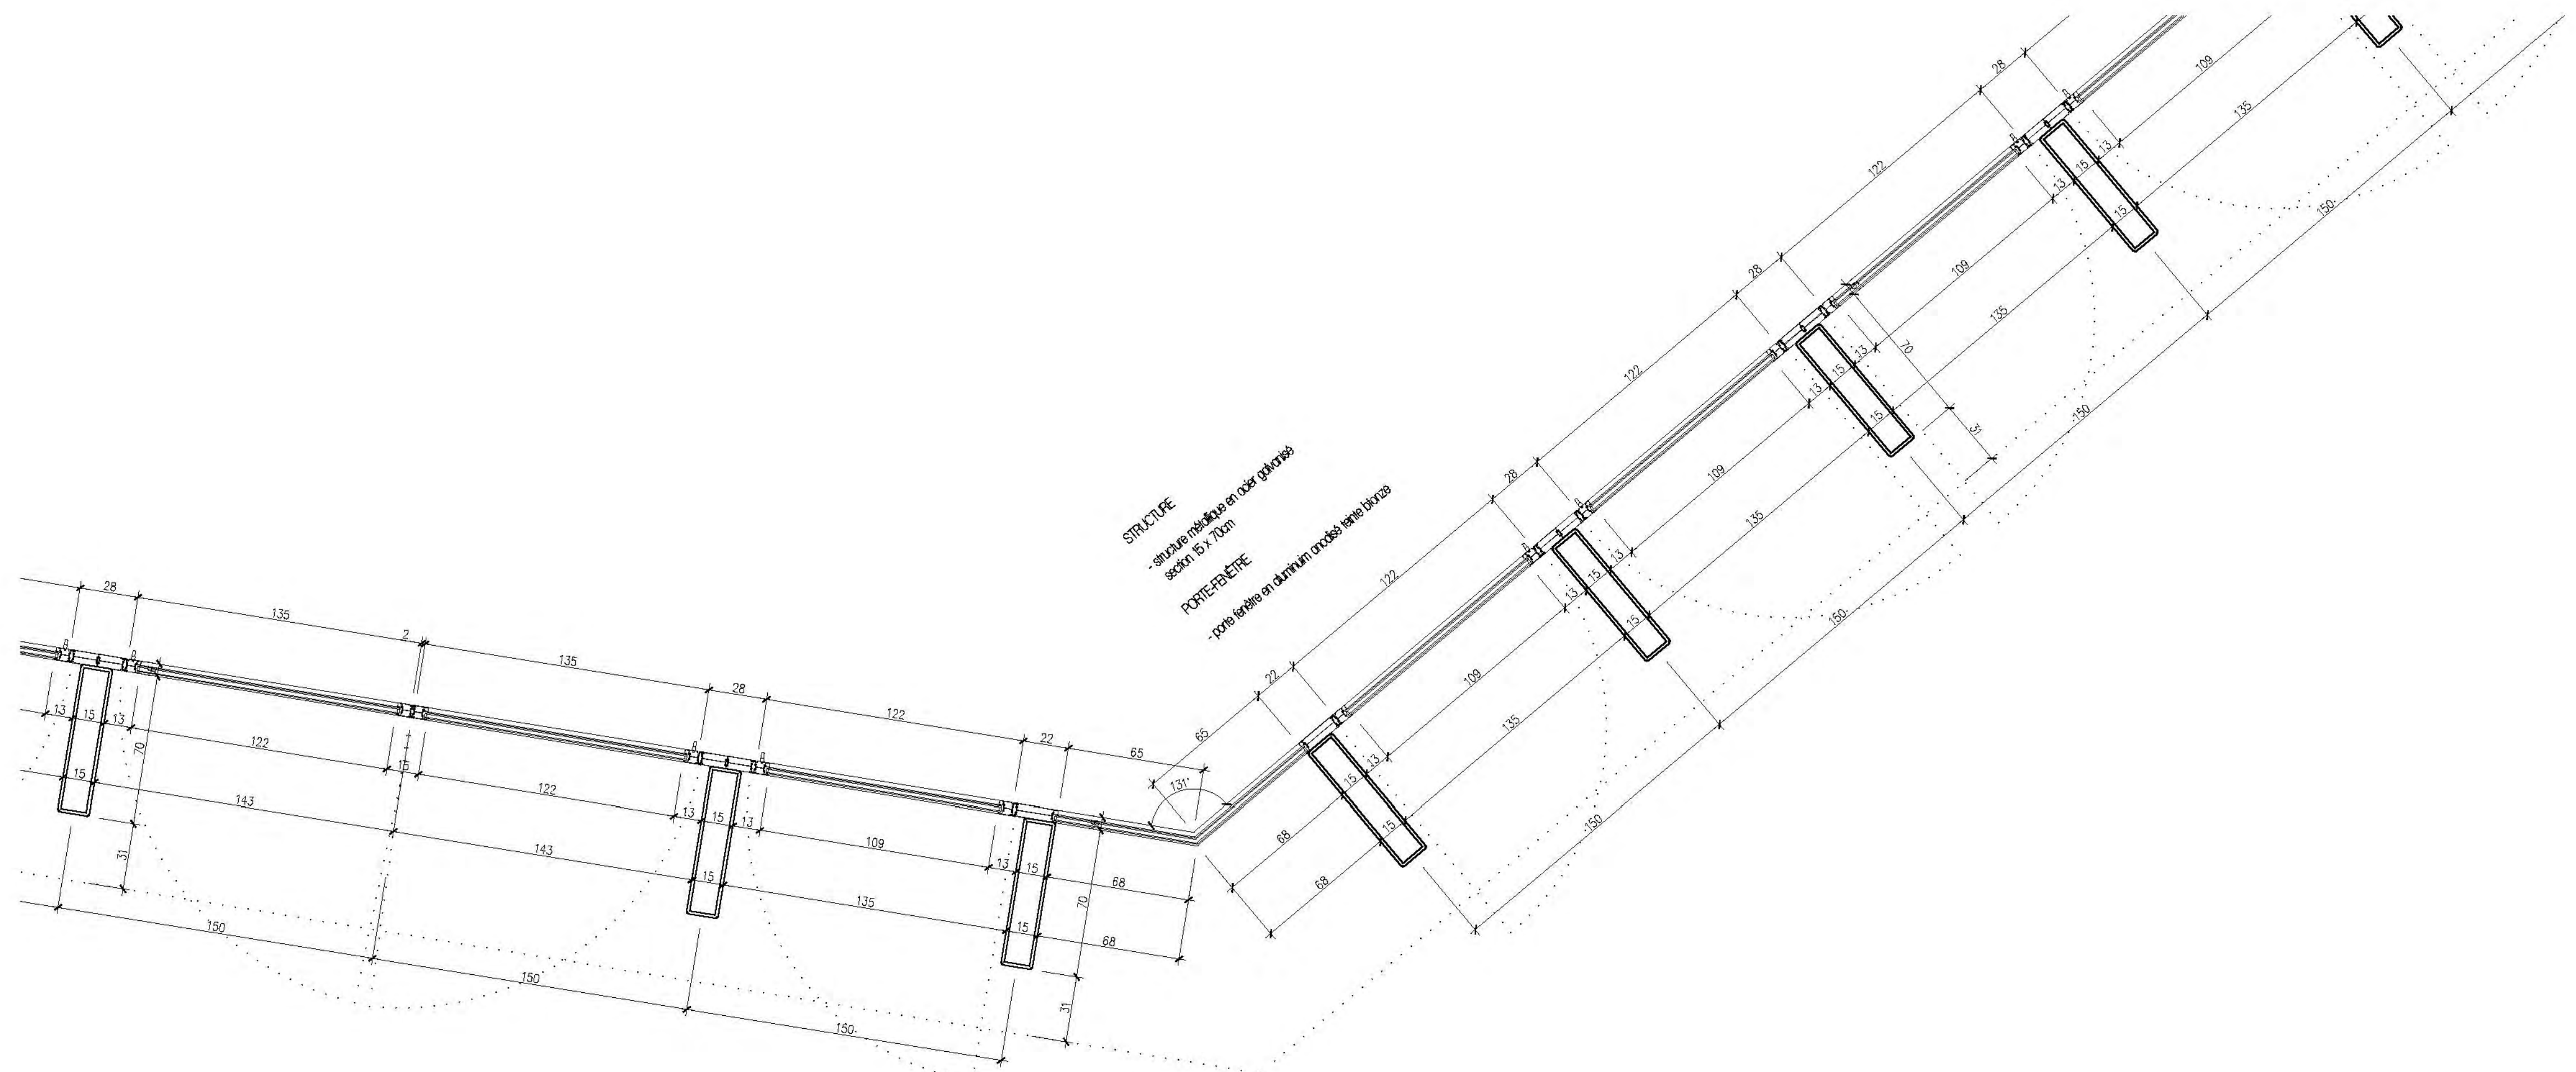

DETAIL 120 80cm

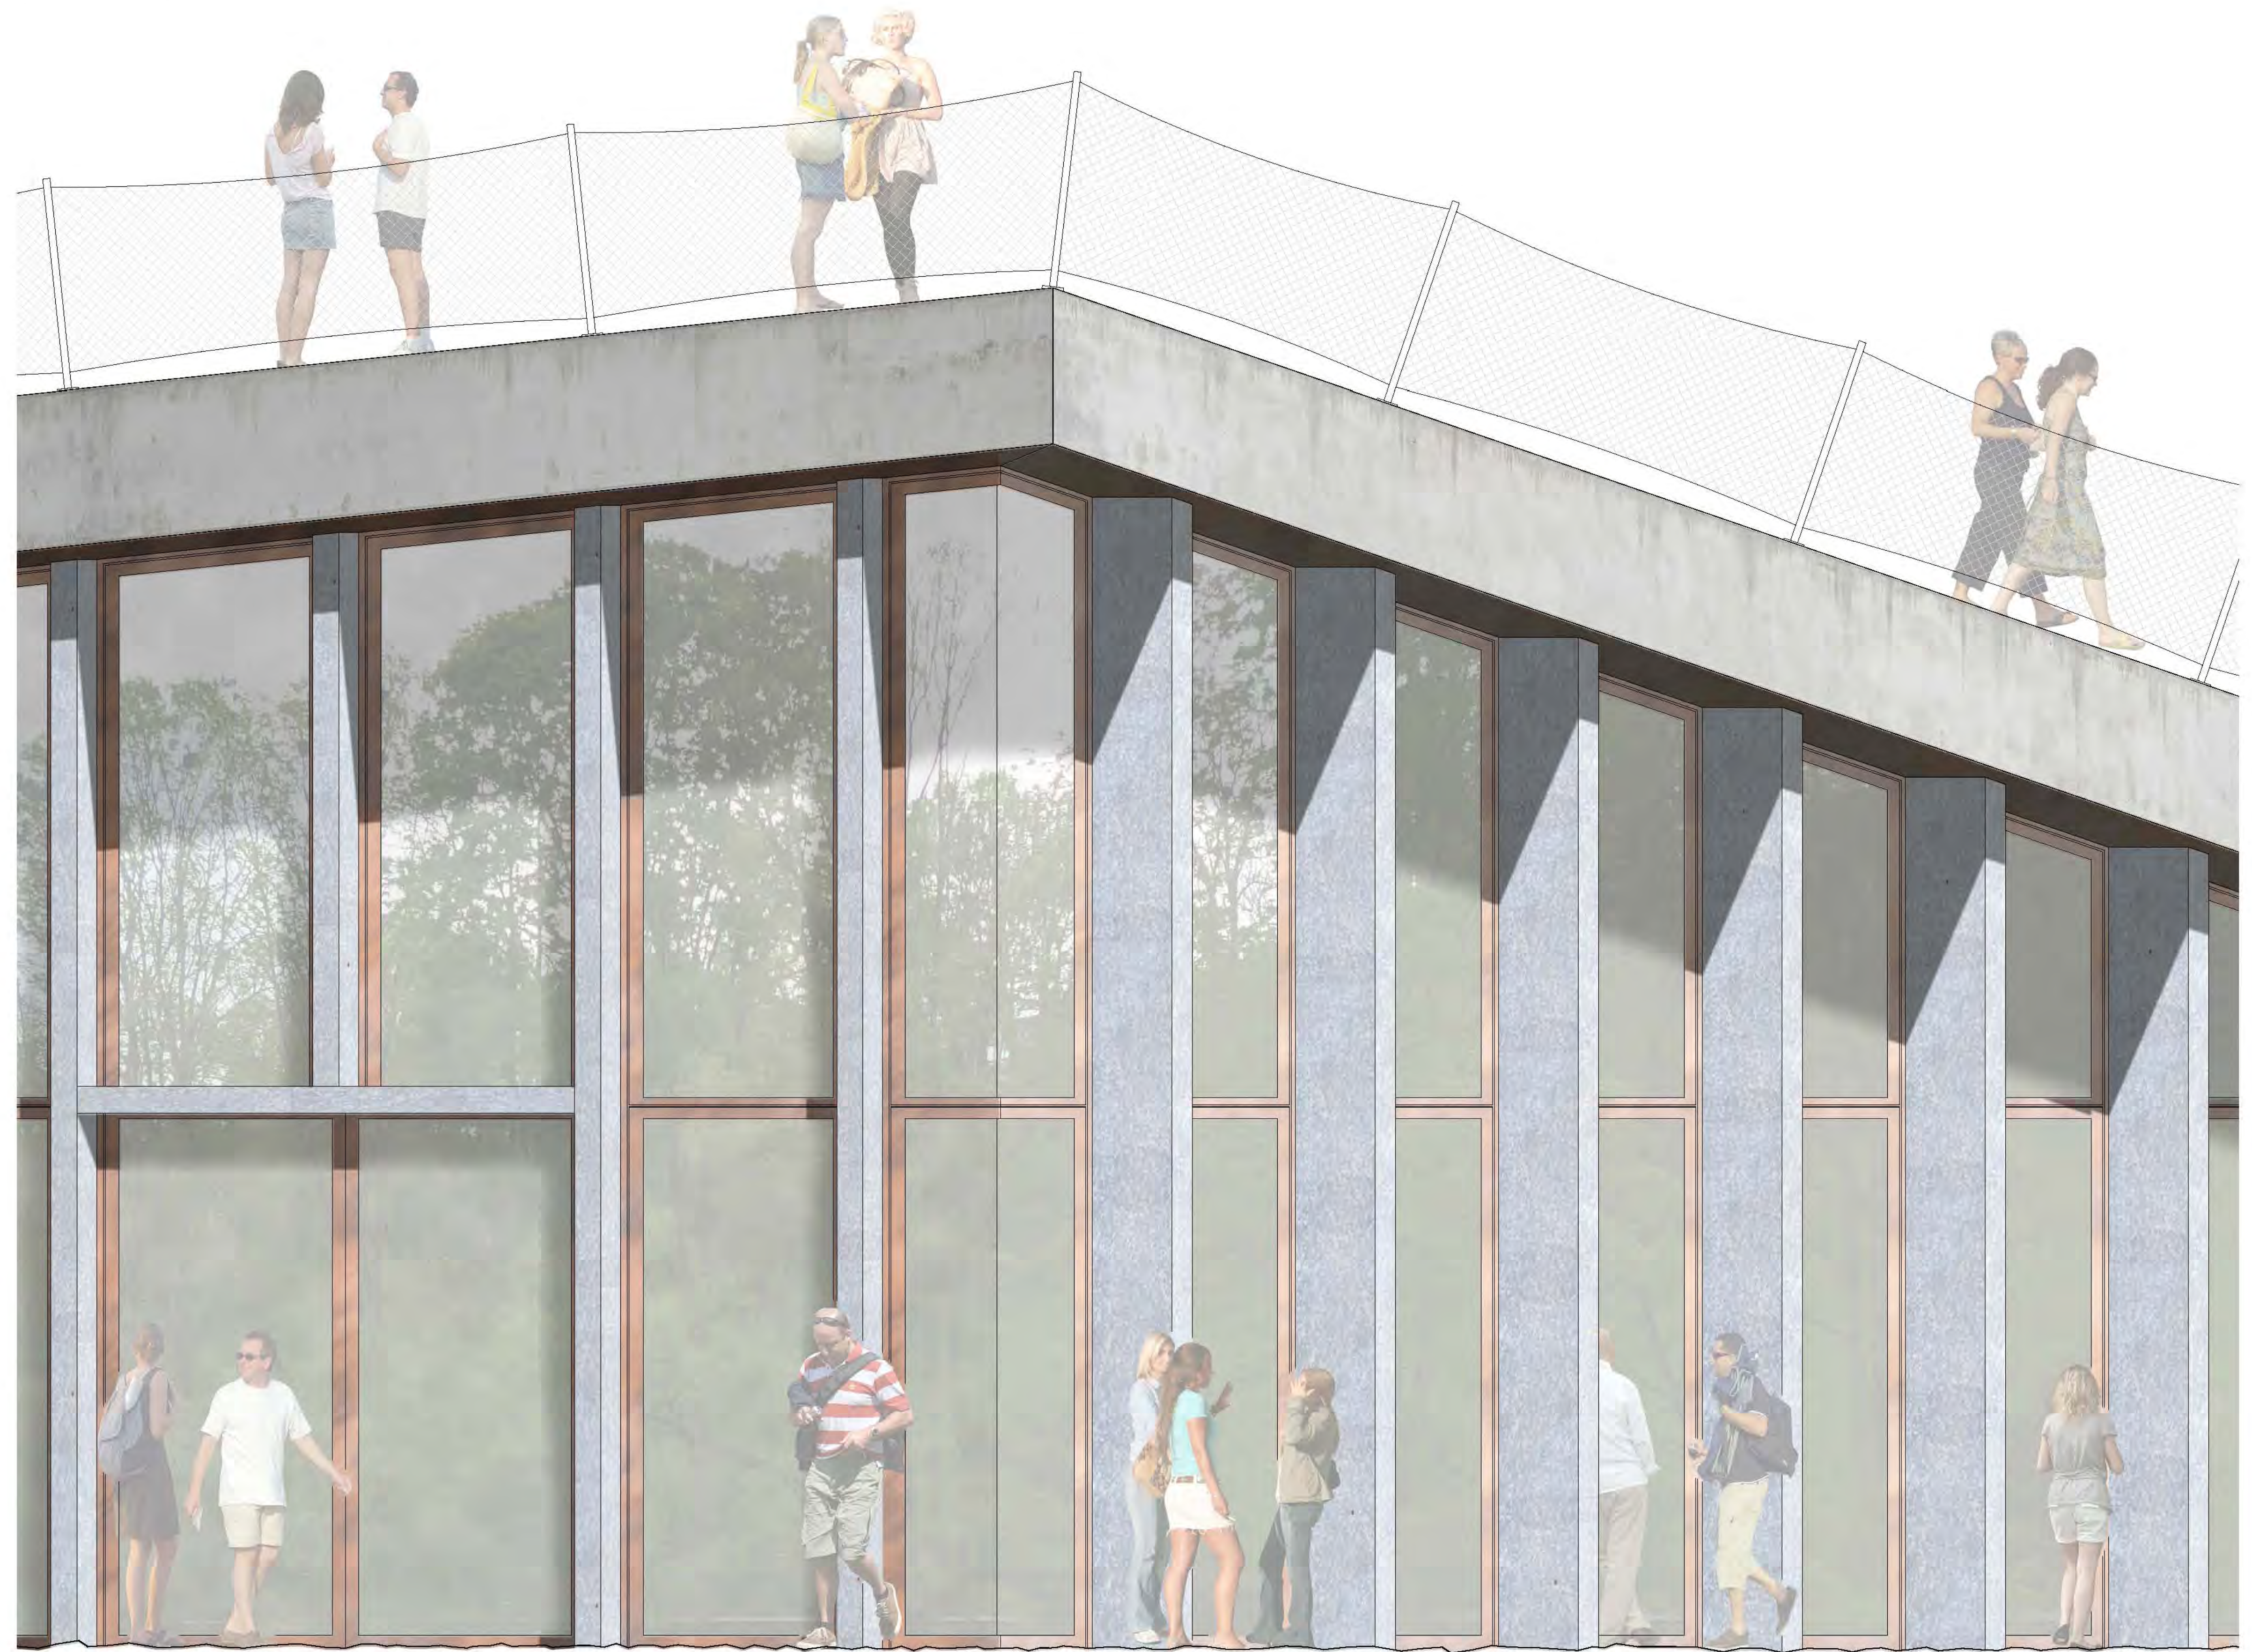

FAÇADE 120 80cm